




- FACADE SUD -

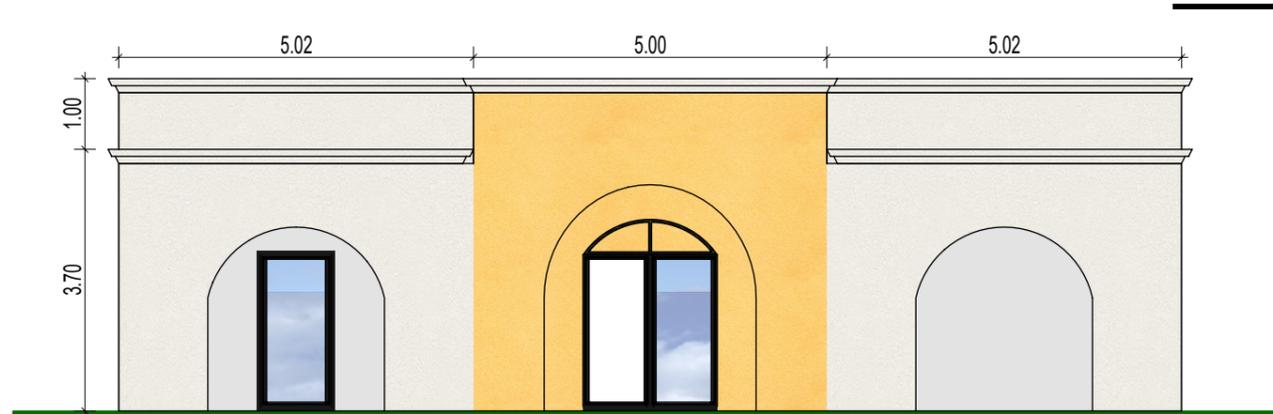

- FACADE OUEST -

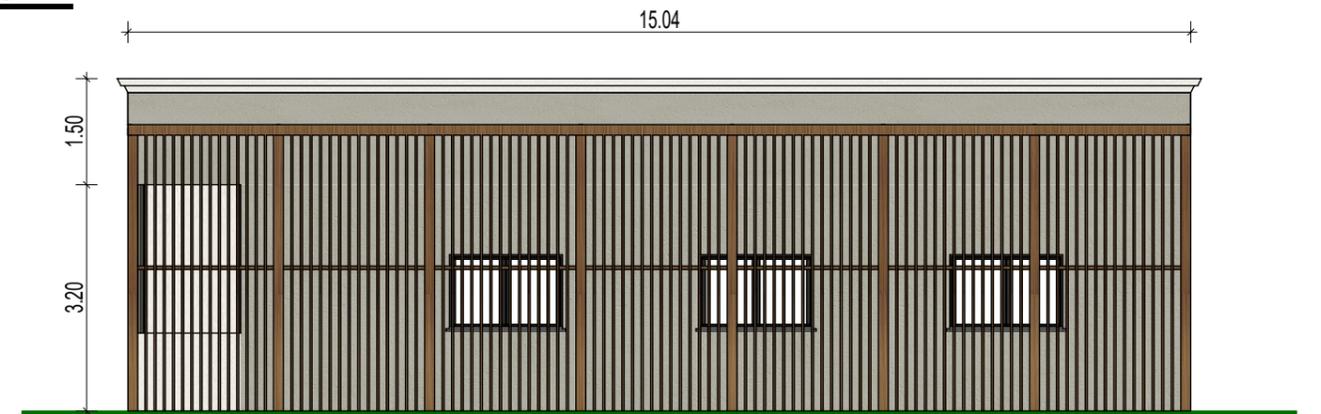

- FACADE EST -

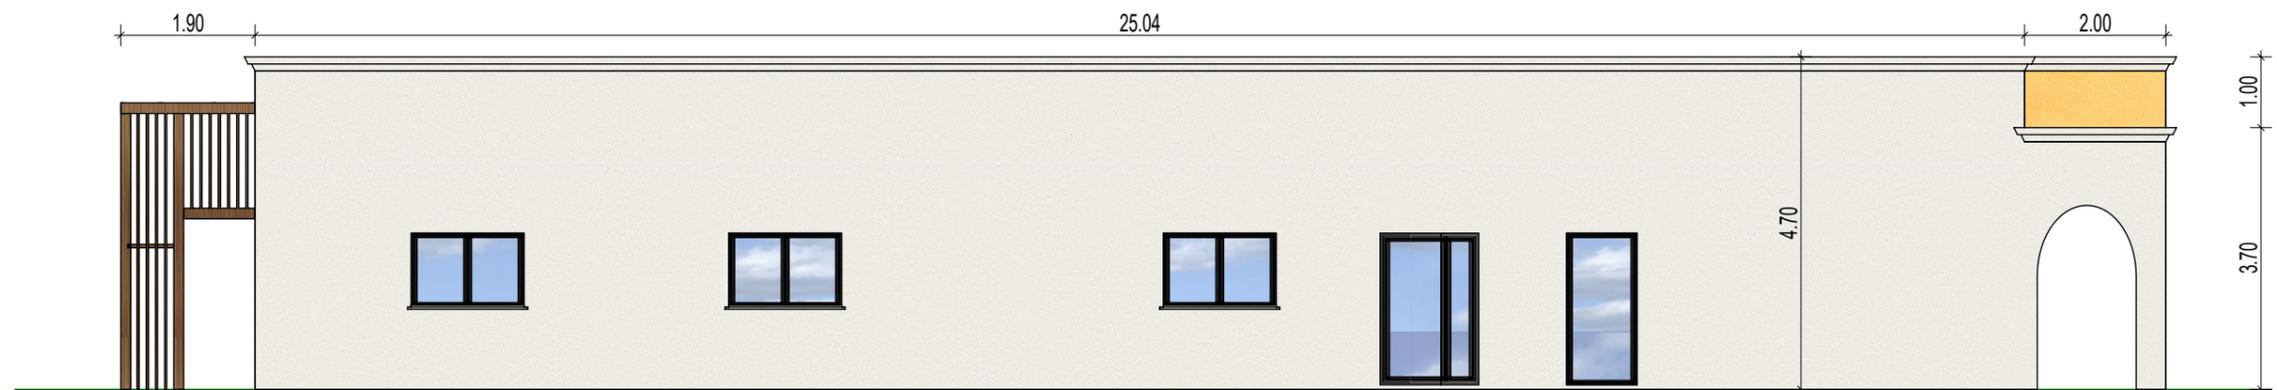

- FACADE NORD -

<p>Maître d'ouvrage : Associations des Musumans de Guingamp 5 B rue Racine 22 220 Guingamp</p>	<p>Maître d'oeuvre de conception: Mme Ouisem Mokhtari ArchiPl@n Cabinet d'Architecte Ouisem Mokhtari 8 bis rue de la Prée 22 440 Ploufragan Port. 06 68 84 55 30 Email : archiplan22000@yahoo.fr www.archiplan22.com</p>	<p>5 B rue Racine PERMIS DE CONSTRUIRE Plan des Façades</p>	<p>Commune de GUINGAMP</p>	<p>Echelle: 1/200 Date :10 Aout 2018 PC5</p>
<p>Ces plans de Permis de Construire ne peuvent en aucun cas servir de plans d'exécution pour la construction de l'ouvrage</p>				