


Future mosquée de Guingamp (Bretagne, France)

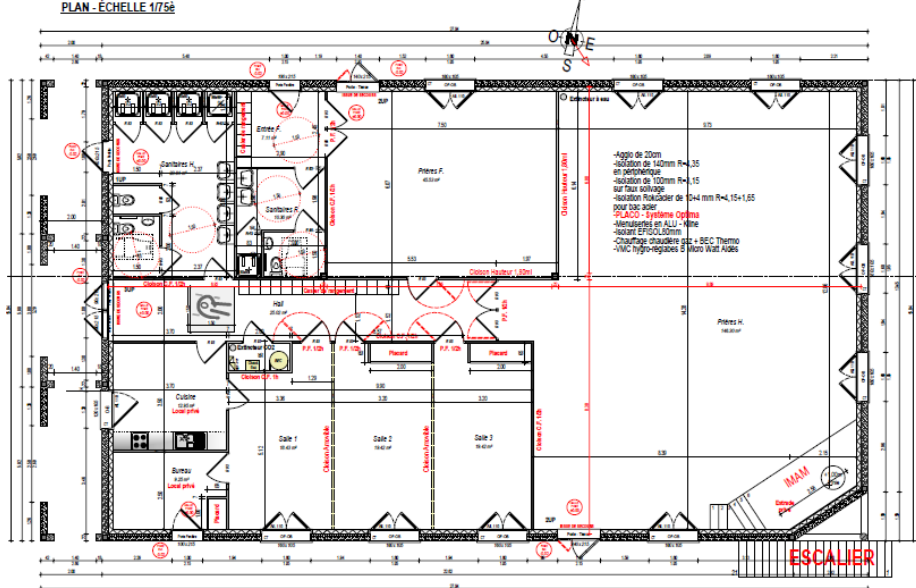

PLAN - ÉCHELLE 1/75e



Vue en 3D

Dalle plate
pouvant supporter
un 1^{er} étage

Parking

Plan en 2D

Terrain 850 m²

Surface construite
350 m²

2 salles de prières

2 salles d'ablution

3 salles de cours

Bureau

Avancement du chantier au 14/4/2022

Les travaux déjà réalisés ont été financés par la communauté des musulmans de Guingamp et avec le soutien de quelques autres communautés en France.

عن عثمان رضي الله
عنه قال سمعت رسول
الله صلى الله عليه وسلم
يقول :

من بنى لله مسجدا بنى
الله له بيتا في الجنة

Nous avons besoin de vos dons pour poursuivre le projet

- **Par virement bancaire :**
IBAN : FR76 1558 9228 0301 0983 1704 020
BIC : CMBRFR2BARK
- **Par chèque** à adresser à l'Association Culturelle des Musulmans de Guingamp - Espace des Activités du Roudourou – Rue du Manoir - 22200 Guingamp - France
- **Par carte bancaire sur le site web de l'ACMG :**
<https://association-culturelle-musulmans-guingamp.fr/>